



Voorbeeldplannen Klein Veldekens, Geel

Klein Veldekens bevat een ruime variatie aan flats. Contacteer ons indien je meer info wenst of graag een kijkje komt nemen.
(+32 472 510 872)

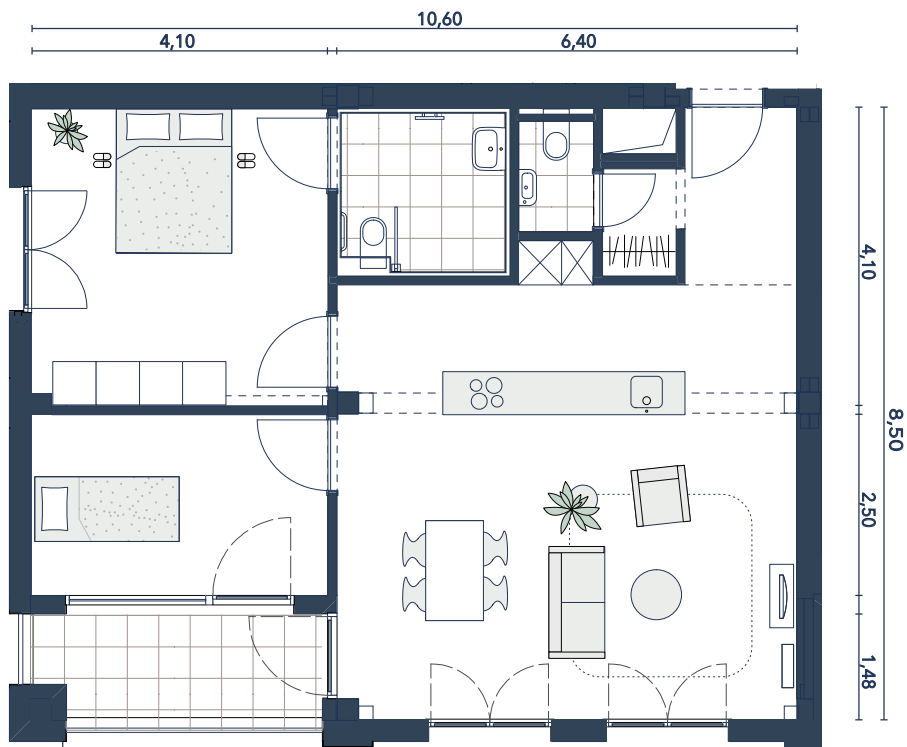


Type B2

Twee slaapkamers
 Oppervlakte: 82m², terras: 6,2m²
 Schaal: 1/100

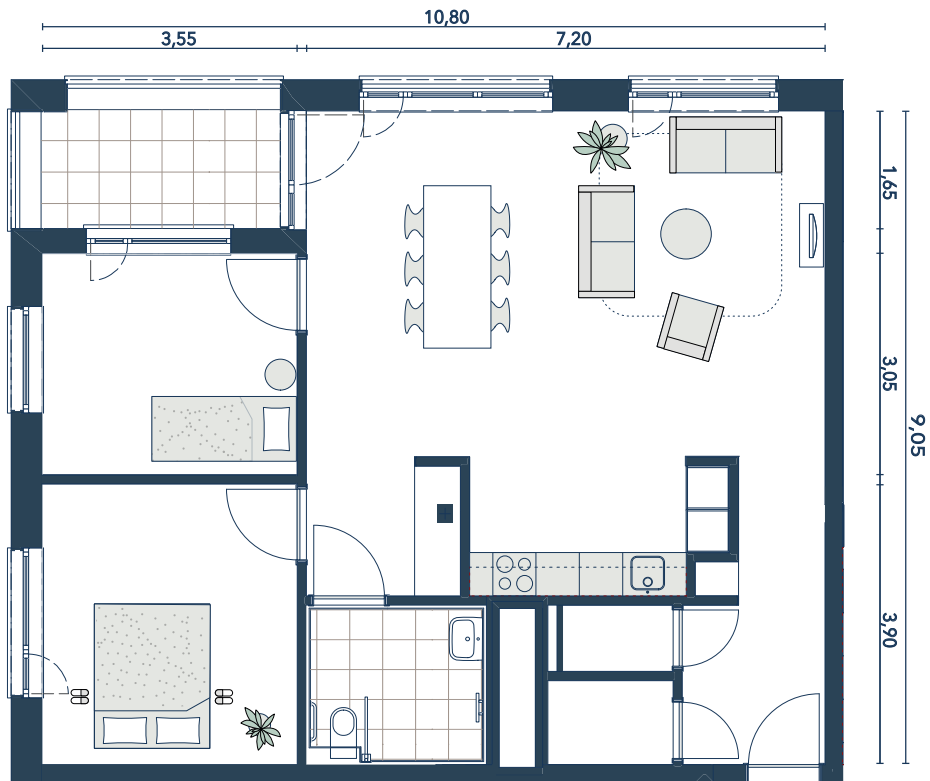


Type A*
 Twee slaapkamers
 Oppervlakte: 88m², terras: 5,5m²
 Schaal: 1/100

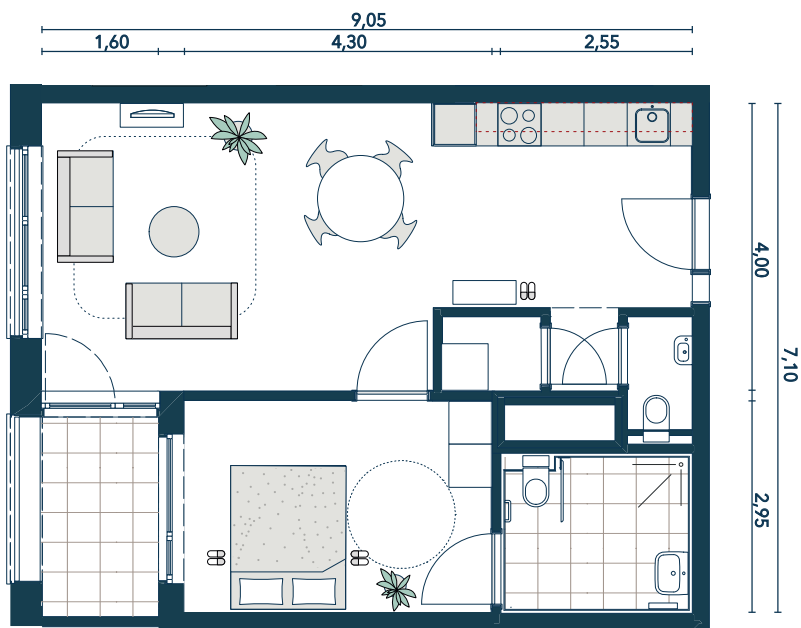

Type B

Eén slaapkamer
 Oppervlakte: 56,5m², terras: 4,5m²
 Schaal: 1/100

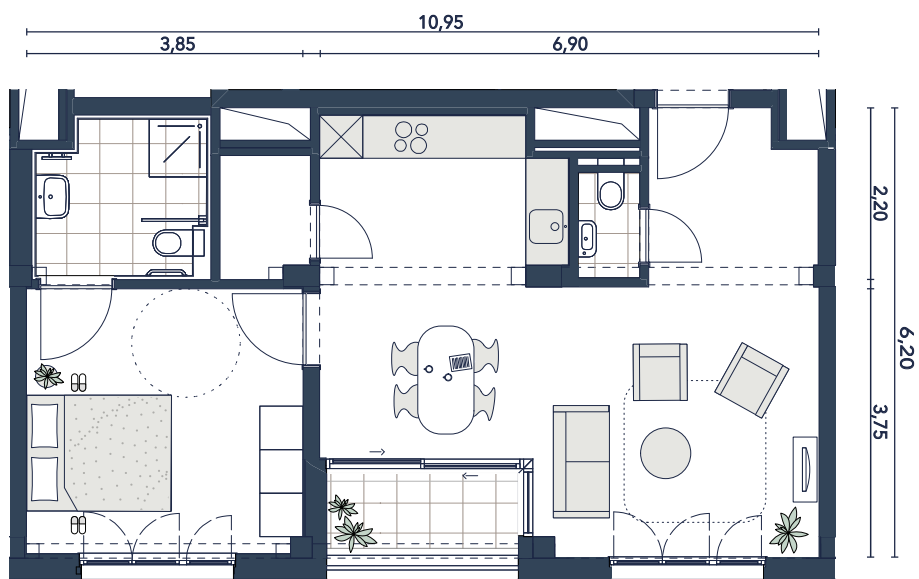

Type A1
 Eén slaapkamer
 Oppervlakte: 60m², terras: 3m²
 Schaal: 1/100